
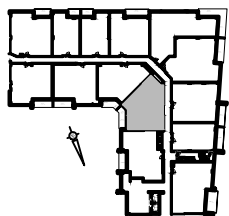


**CITÉ
M**

PHASE 3

NOTES IMPORTANTES :
 LA SUPERFICIE BRUTE EST CALCULÉE EN
 INCLUANT LES MURS EXTÉRIEURS ET LA MOITIÉ
 DES MURS MITOYENS.
 LES DIMENSIONS ET SUPERFICIES SONT
 APPROXIMATIVES ET SUJETTES A CHANGEMENTS.

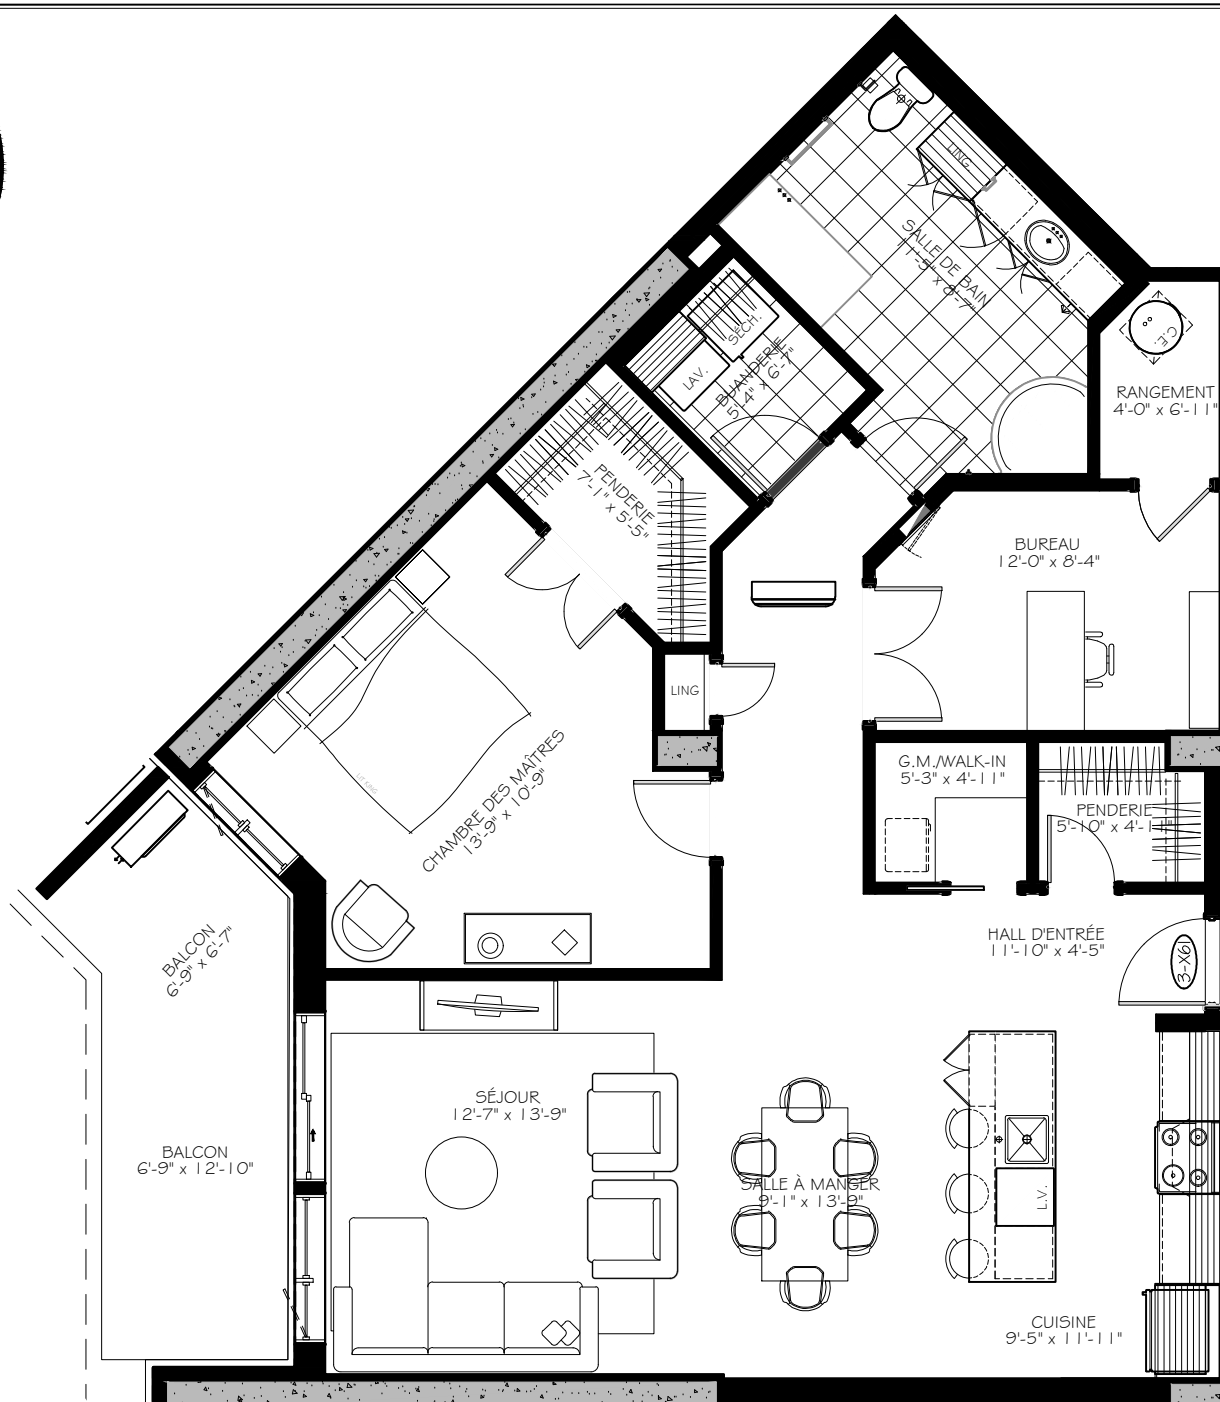

3 1/2 + Bureau

Numéro du Logement : 161@361

Superficie Nette : 1183 pi²
 Superficie Brute : 1276 pi²
 Superficie Balcon : 132 pi²