




CITÉ M

PHASE 1

NOTES IMPORTANTES :

LA SUPERFICIE BRUTE EST CALCULÉE EN
INCLUANT LES MURS EXTÉRIEURS ET LA MOITIÉ
DES MURS MITOYENS.

LES DIMENSIONS ET SUPERFICIES SONT
APPROXIMATIVES ET SUJETTES A CHANGEMENTS.

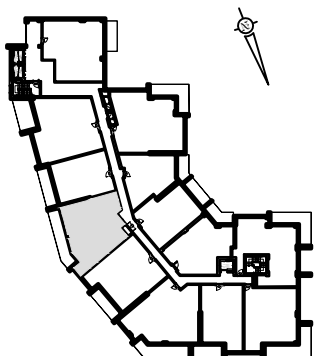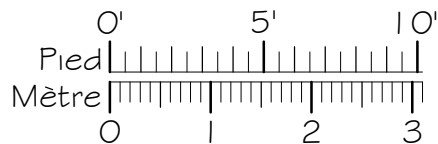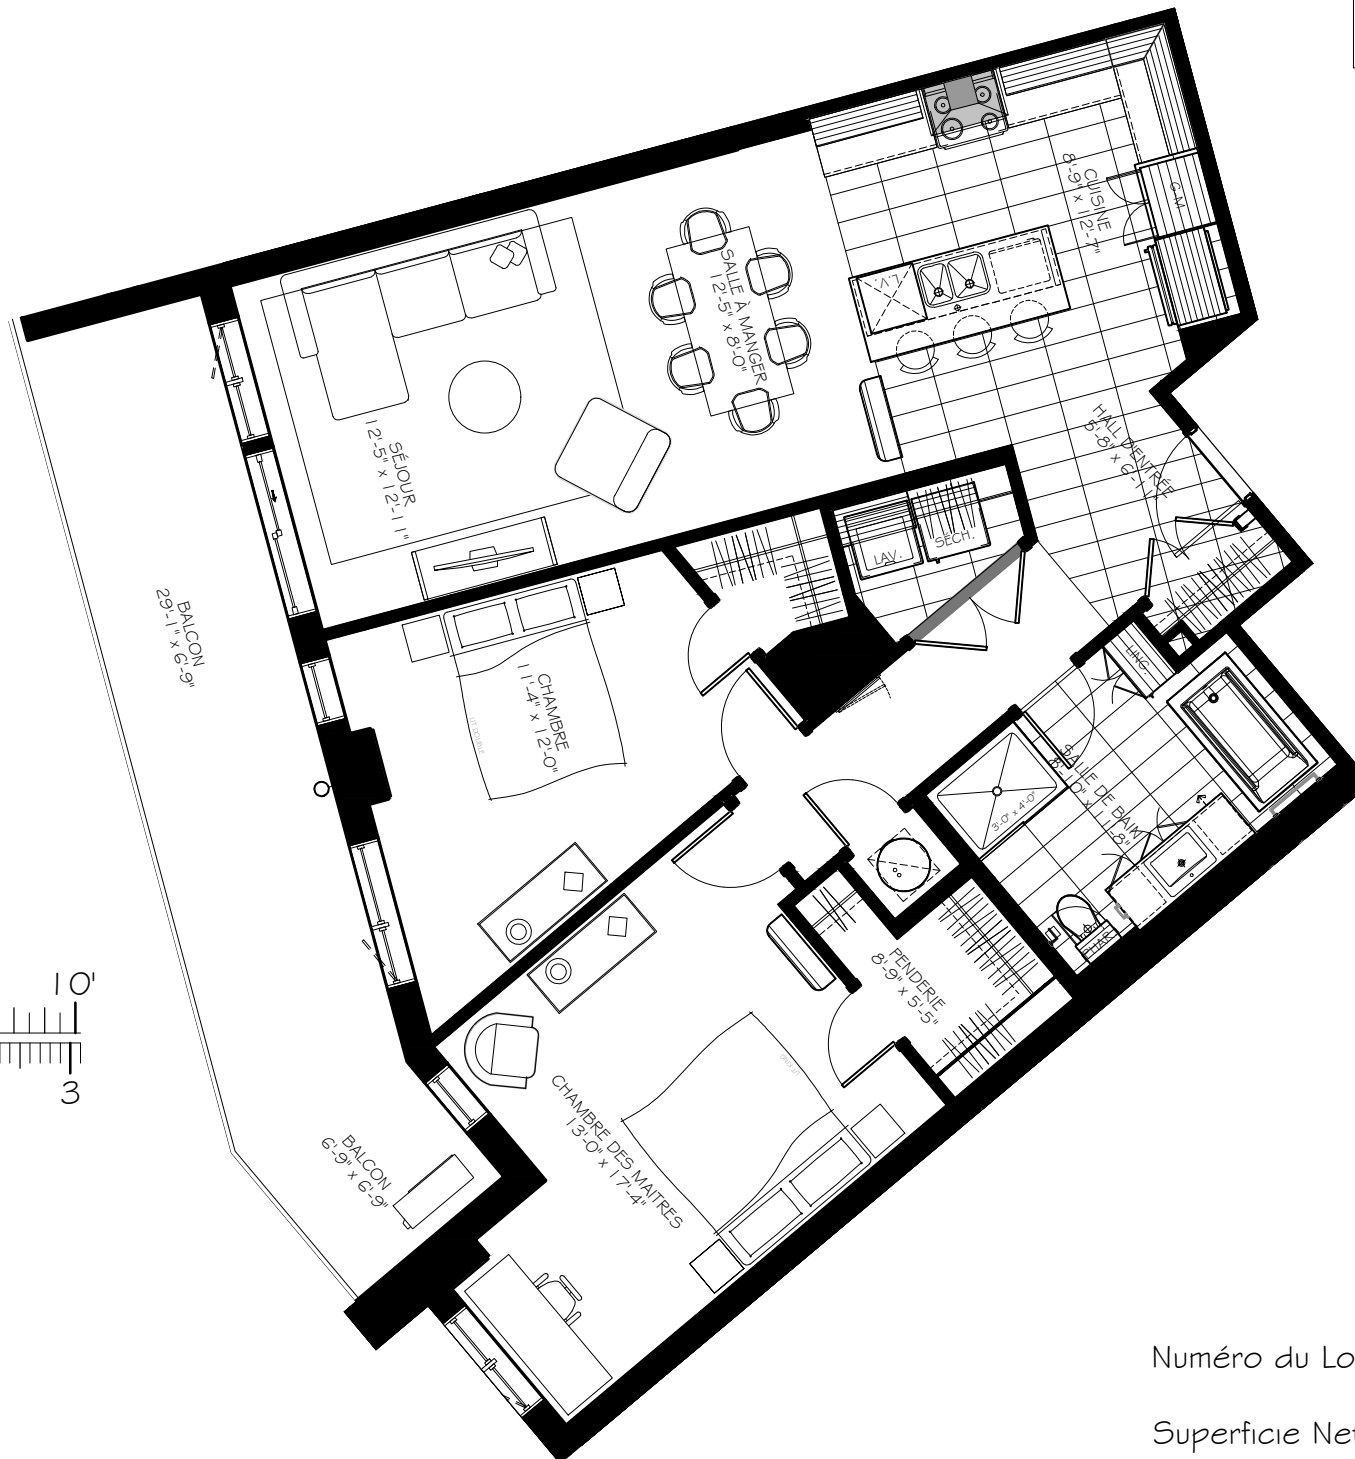

4 1/2

Numéro du Logement : 505@605

Superficie Nette : 1105 pi.ca

Superficie Brute : 1203 pi.ca

Superficie Balcon : 230 pi.ca